



**SECTION A-A**  
1:20

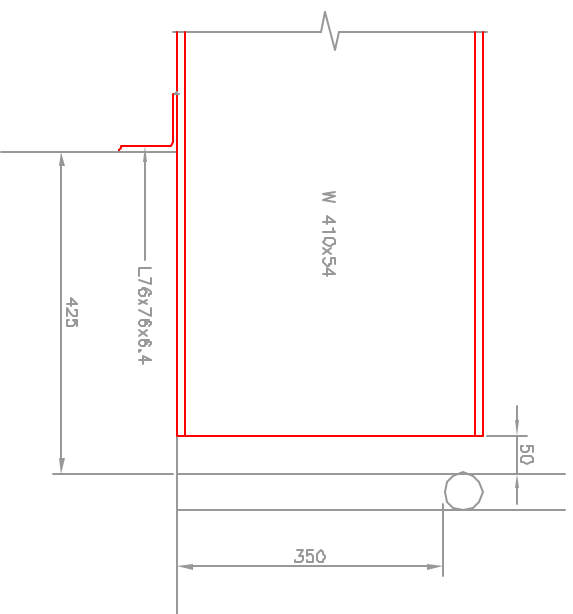


**DETAIL 'B'**  
1:10

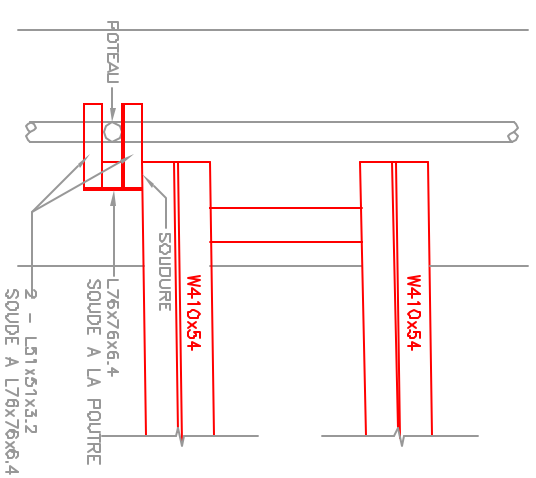


NOTE: PAS DE SOUDURE AU GARDE-FOU EXISTANT


**PLAN**

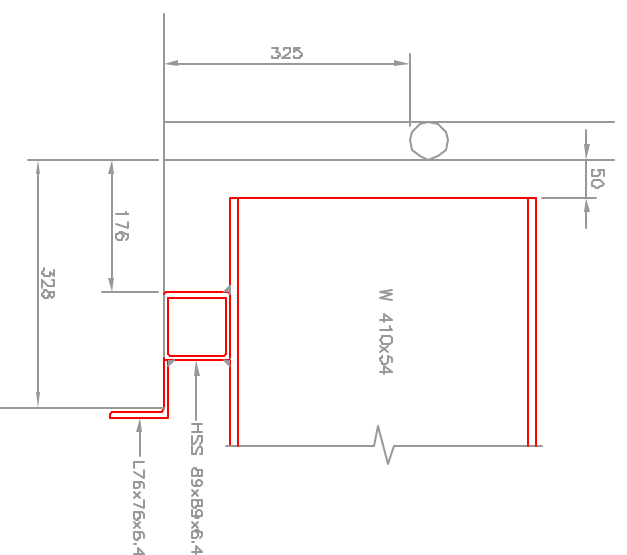

**DETAIL 'A'**  
1:10

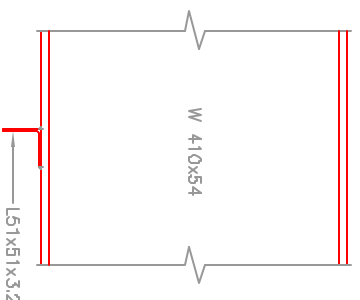

**DETAIL DE CONNEXION**  
1:10

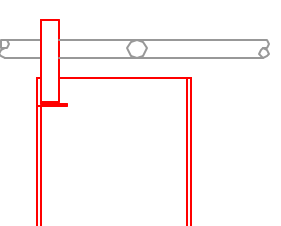

**ELEVATION**

**DETAIL DE LA RETENUE LATERALE**  
(UNE REQUISE A CHAQUE EXTREMITÉ DE LA STRUCTURE)  
1:20

REV. No.	DATE	DESCRIPTION	BY	APPROVED
AS-BUILT'S DATE				



**GESPRO**  
ONT  
325 Lakeshore Street, Suite 510, Downs, Ontario, K1N 7Y2  
Telephone: (416) 291-1119 - Fax: (416) 291-8807  
Her Majesty the Queen

TITRE DU PROJET :  
**PLAINES LEBRETON**  
TITRE DU DESIN :  
**CONDUITE EN PONT  
AU-DESSUS DE L'AQUEDUC  
DETAILS**

RELIEVE PAR : DESINÉ PAR : VERIFIÉ PAR : DATE : NO. PROJET : NO. CONTRAT :	MA VM JL 18/02 0 00154	CONTRACTEUR : VERIFIÉ PAR : APPROUVÉ PAR : DATE : NO. PROJET : NO. CONTRAT :	JL JL JL 18/02 0 00154
---	------------------------------------	---	------------------------------------